

COMPORTAMENTI DA ADOTTARE IN CASO DI INCENDIO:

- ALLA PERCEZIONE DI UN ALLARME INCENDIO TUTTE LE PERSONE NON DIRETTAMENTE COINVOLTE NELLE OPERAZIONI DI EMERGENZA, DEVONO:
- 1) ARRESTARE IL FUNZIONAMENTO DELLA MACCHINA E/O INTERROMPERE OGNI ATTIVITÀ.
 - 2) RECARSI CON CALMA SENZA CORRERE NE GRONDARE AL PUNTO DI RACCOLTA IDENTIFICATO SEGUENDO IL PERCORSO DI EMERGENZA INDICATO DAI CARTELLI.
 - 3) UNA VOLTA ALL'ESTERNO STARE UNITI IN MODO DA FACILITARE LA VERIFICA DELLE PRESENZE.
 - 4) SEGNALARE AL COORDINATORE DELL'EMERGENZA O AGLI ADDETTI LA PRESENZA DI FERITI/INFERMI/INATTENDI ED ATTENDERNE CON ORDINE E CALMA L'ARRIVO DEI SOCCORSI.
 - 5) NEL CASO DI SVILUPPO DI FUMI PROTEGGERSI LE VIE RESPIRATORIE.
 - 6) NON RITRARSISI NEI BAGNI O SPAZI CHIUSI.
 - 7) PRIMA DI RITORNARE AL LAVORO ATTENDERNE PRECISE ISTRUZIONI DA PARTE DEL DATORE DI LAVORO O DEL COORDINATORE DELLE EMERGENZE.

IN CASO DI TERREMOTO:

MANUTENERE LA CALMA

RIPARARSI SOTTO L'ARCHITRAVVE DELLE PORTE O VICINO AI MURI PORTANTI.

SE SI È NEI CONDOMI ENTRARE NELLE STANZE PIÙ VICINE.

ALLONTANARSI DA FINESTRE, PORTE E VETRI. ARMOIE CHE CADONO POSSONO FARE MISURE DI PREVENZIONE:

È VIETATO FUMARE E FARE USO DI FIANNE LIBERE NELLE AREE CON DIVIETO. NON INCOMODARE NE SOSTARE NEGLI SPAZI INTASTANTI GLI ESTINTORI, GLI IRRANTI E LE USCITE ED I PERCORSI DI EMERGENZA.

	PERCORSO DI ESCURTIONI ALLE		PERCORSO DI ESCUDO VERSO IL BASSO
	USCITA DI EMERGENZA		ESTINTORE
	CASSETTA DI PRONTO SOCCORSO		ESTINTORE CARRELLATO
	PUNTO DI RACCOLTA		IRRANTE / MASO
	DEFIBRILLATORE		IRRANTE SORMASUOLO
	QUADRO ELETTRICO TENSIONE PERICOLOSA		PULSANTE ALLARME ANTINCENDIO
	VALVOLA INTERCETTAZIONE GAS METANO		SCANCIO ELETTRICO


PRONTO INTERVENTO INCENDIO

TEL. 115

EMERGENZA PRIMO SOCCORSO

TEL. 118

PIANO TERRA

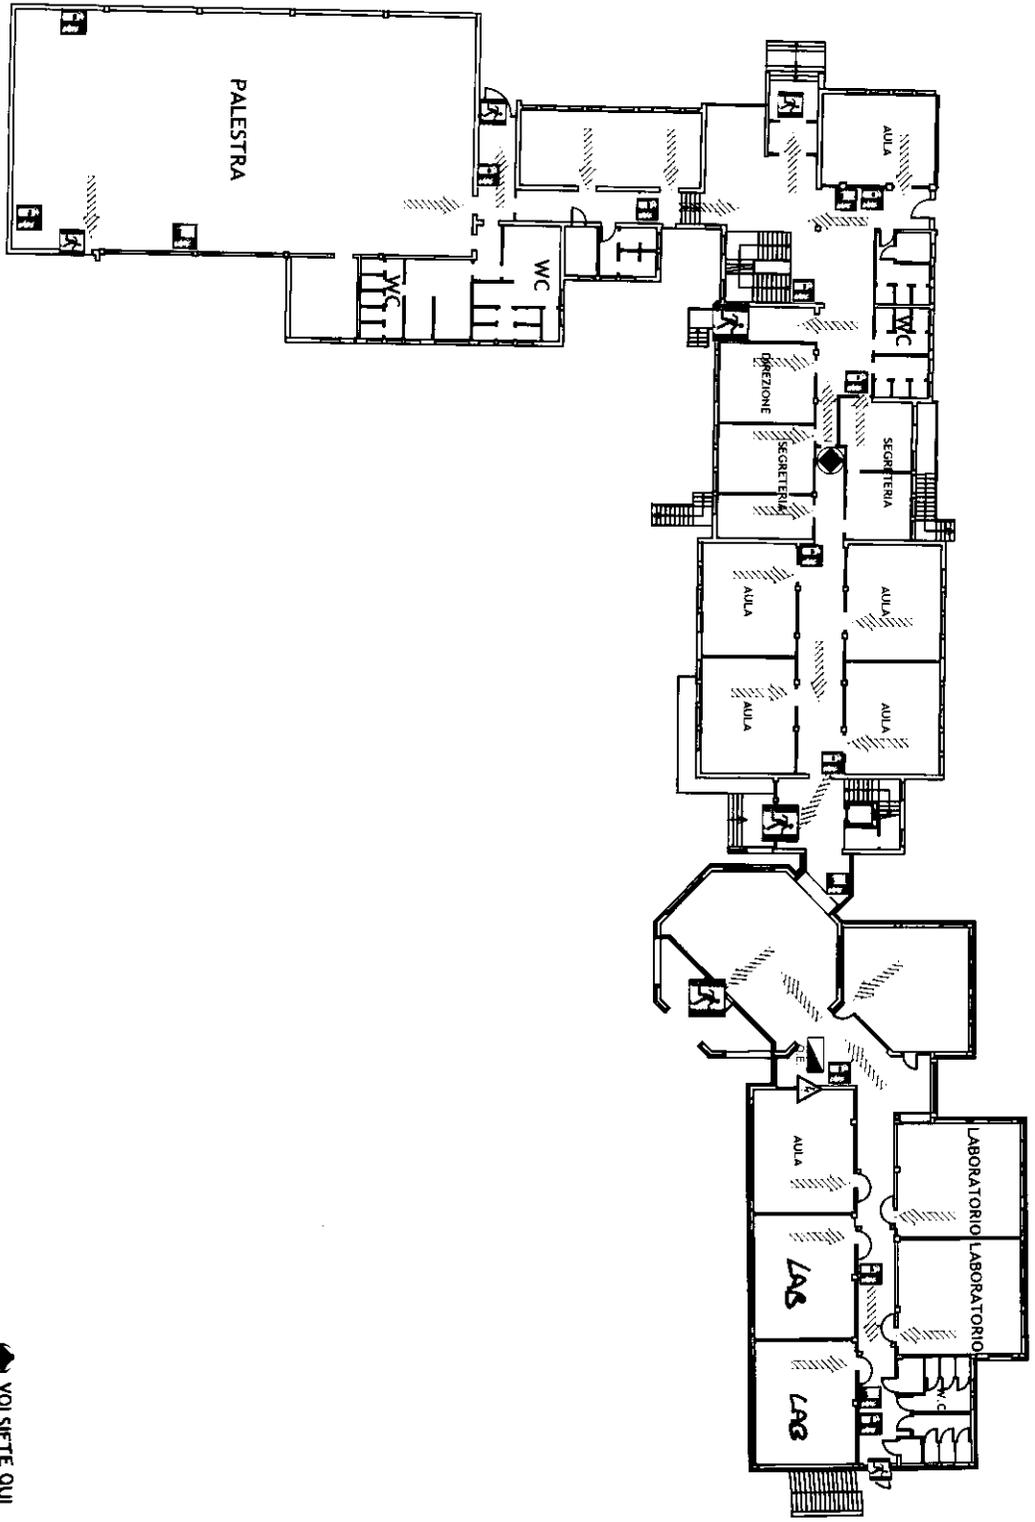

SITO OGGETTO DEL PRESENTE LAYOUT
ISTITUTO COMPENSIVO SOVIZZO
SECONDARIA I GRADO "A. MORO"

Redazione: B.R. SERVICE SRL - Via F. Filzi, 11 30035 Mirano (VE)
Data: MAGGIO 2024 Rev. 02

Il presente documento è di proprietà di B.R. Service S.R.L. È vietata la riproduzione e l'uso non autorizzato senza permesso scritto dalla B.R. Service S.R.L. - Via F. Filzi, 11 - 30035 Mirano (VE) - Tel. 041 4722041 (4 linee) - Fax 041 4722042

VOI SIETE QUI