


PIANO PRIMO

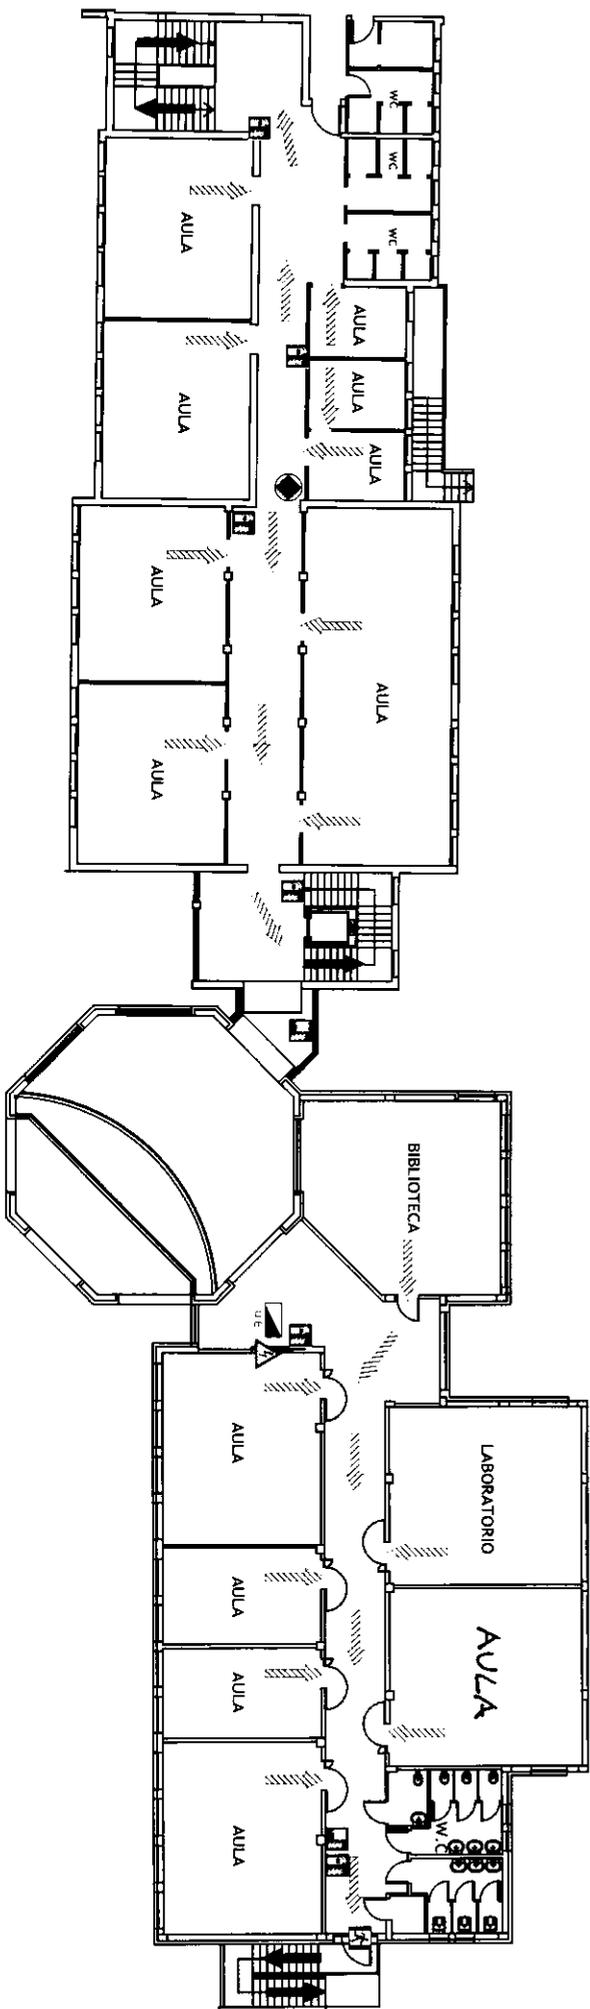

 VOI SIETE QUI

PRONTO INTERVENTO INCENDIO
TEL. 115

EMERGENZA PRIMO SOCCORSO
TEL. 118

BRservice
SITO OGGETTO DEL PRESENTE LAYOUT
ISTITUTO COMPRENSIVO SOVIZZO
SECONDIARIA I GRADO "A. MORO"

Oggetto: Layout di emergenza | Data: MAGGIO 2024 | Rev: 02

Redazione: B.R. SERVICE SRL - Via F. Filzi, 11 30035 Mirano (VE)
Il presente documento è proprietà di B.R. Service S.p.A. e VERRA' LA PRESSIONE E LA TRASMISSIONE
AVRE' EFFETTO SOLO SE E' STAMPATA IN UNO DEI SEGUENTI MODELLI (ESCLUSIVO)

IN CASO DI TERREMOTO:

MANTENERE LA CALMA

RIPARARSI SOTTO L'ARCHITRAVVE DELLE PORTE O VICINO AI MURI PORTANTI.

SE SI E' NEL CORRIDOIO ENTRARE NELLE STANZE PIU' VICINE

ALLONTANARSI DA FINESTRE, PORTE A VETRI, ARMADI CHE CADENDO POSSONO FENIRE

MISURE DI PREVENZIONE:

E' VIETATO FUMARE E FARE USO DI FUMARE LIBERE NELLE AREE CON DIVIETO.

NON INCONGRUARE NE SOSTARE NEGLI SPAZI ANTISTANTI GLI ESTINTORI,
GLI IMPIANTI E LE USCITE ED I PERCORSI DI EMERGENZA

COMPORTAMENTI DA ADOTTARE IN CASO DI INCENDIO:

ALLA PERCEZIONE DI UN ALLARME INCENDIO TUTTE LE PERSONE NON DIRETTAMENTE COINVOLTE NELLE

OPERAZIONI DI EMERGENZA, DEVONO:

1) ARRESTARE IL FUNZIONAMENTO DELLA MACCHINA E/O INTERROMPERE OGNI ATTIVITA'

2) RICARSI CON CALMA SENZA CORRERE NE GIRARE AL PUNTO DI RACCOLTA IDENTIFICATO SEGUENDO

IL PERCORSO DI EMERGENZA INDIRIZZATO DAI CARTELLI

3) UNA VOLTA ALL'ESTERNO STARE UNITI, IN MODO DA FACILITARE LA VERIFICA DELLE PRESENZE

4) SEGNALARE AL COORDINATORE DELL'EMERGENZA O AGLI ADDETTI LA PRESENZA DI EVENTUALI

INFORTUNATI ED ATTENDERE CON QUIETE E CALMA L'ARRIVO DEL SOCCORSO

5) NEL CASO DI SVILUPPO DI FUMI PROTEGGERSI LE VIE RESPIRATORIE

6) NON RITORNARE NEI SACONI O SPAZI CHIUSI

7) PRIMA DI RIPRENDERE IL LAVORO ATTENDERE PREGHE ISTRUZIONI DA PARTE DEL DATORE DI LAVORO
O DEL COORDINATORE DELLE EMERGENZE

	PERCORSO DI ESODO ORIZZONTALE		PERCORSO DI ESODO VERSO IL BASSO
	USCITA DI EMERGENZA		ESTINTORE
	CASSETTA DI PRONTO SOCCORSO		ESTINTORE CARRELLATO
	PUNTO DI RACCOLTA		IDRANTE / NASPO
	DETRIBRILLATORE		IDRANTE SORPASSOLO
	QUADRO ELETTRICO		PULSANTE ALLARME ANTINCENDIO
	VALVOLE PERIODICA		SGANCIO ELETTRICO
	VALVOLE PERIODICA		